



Überbauungsplan (UeP) "Neuhaus - Manorfarm" (Bereich Golfweg)

Änderung im ordentlichen Verfahren gemäss Art. 58 ff. BauG

Unterseen, 20. September 2021

ÖFFENTLICHE AUFLAGE


Die Änderung des Überbauungsplans (UeP) "Neuhaus - Manorfarm" besteht aus

Überbauungsplan (UeP)

weitere Unterlage

Erläuterungsbericht nach Art. 47 Raumplanungsverordnung (RPV)
(integriert in Erläuterungsbericht UeO "Golfplatz Interlaken-Unterseen")



Mst 1:1000

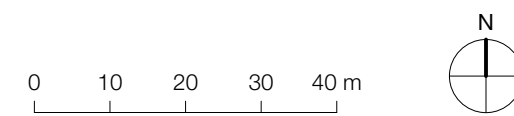

Adrian Strauss
Raumplanung Entwicklung Städtebau

Hallerstrasse 54
3012 Bern

Tel 031 335 10 10
info@straussplan.ch
www.straussplan.ch

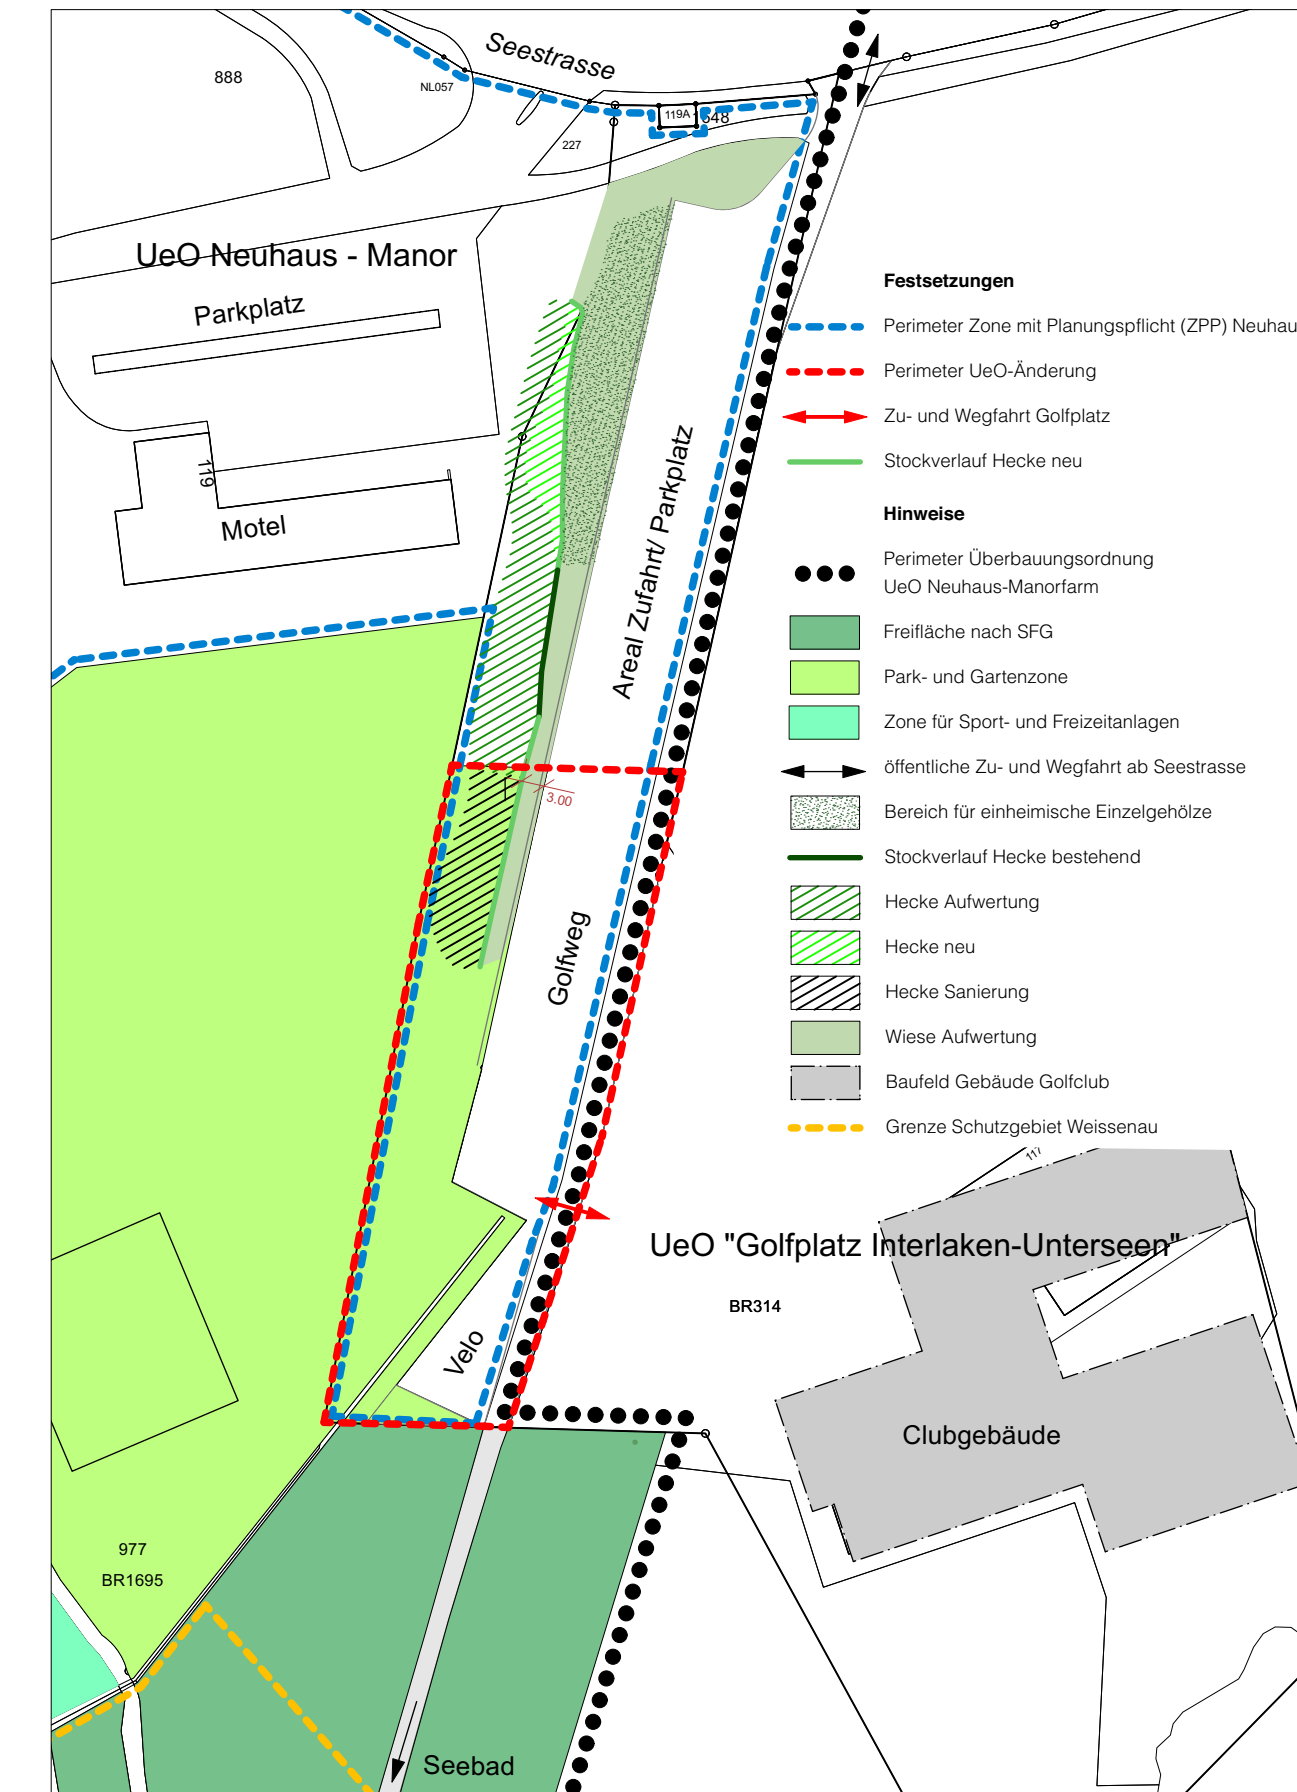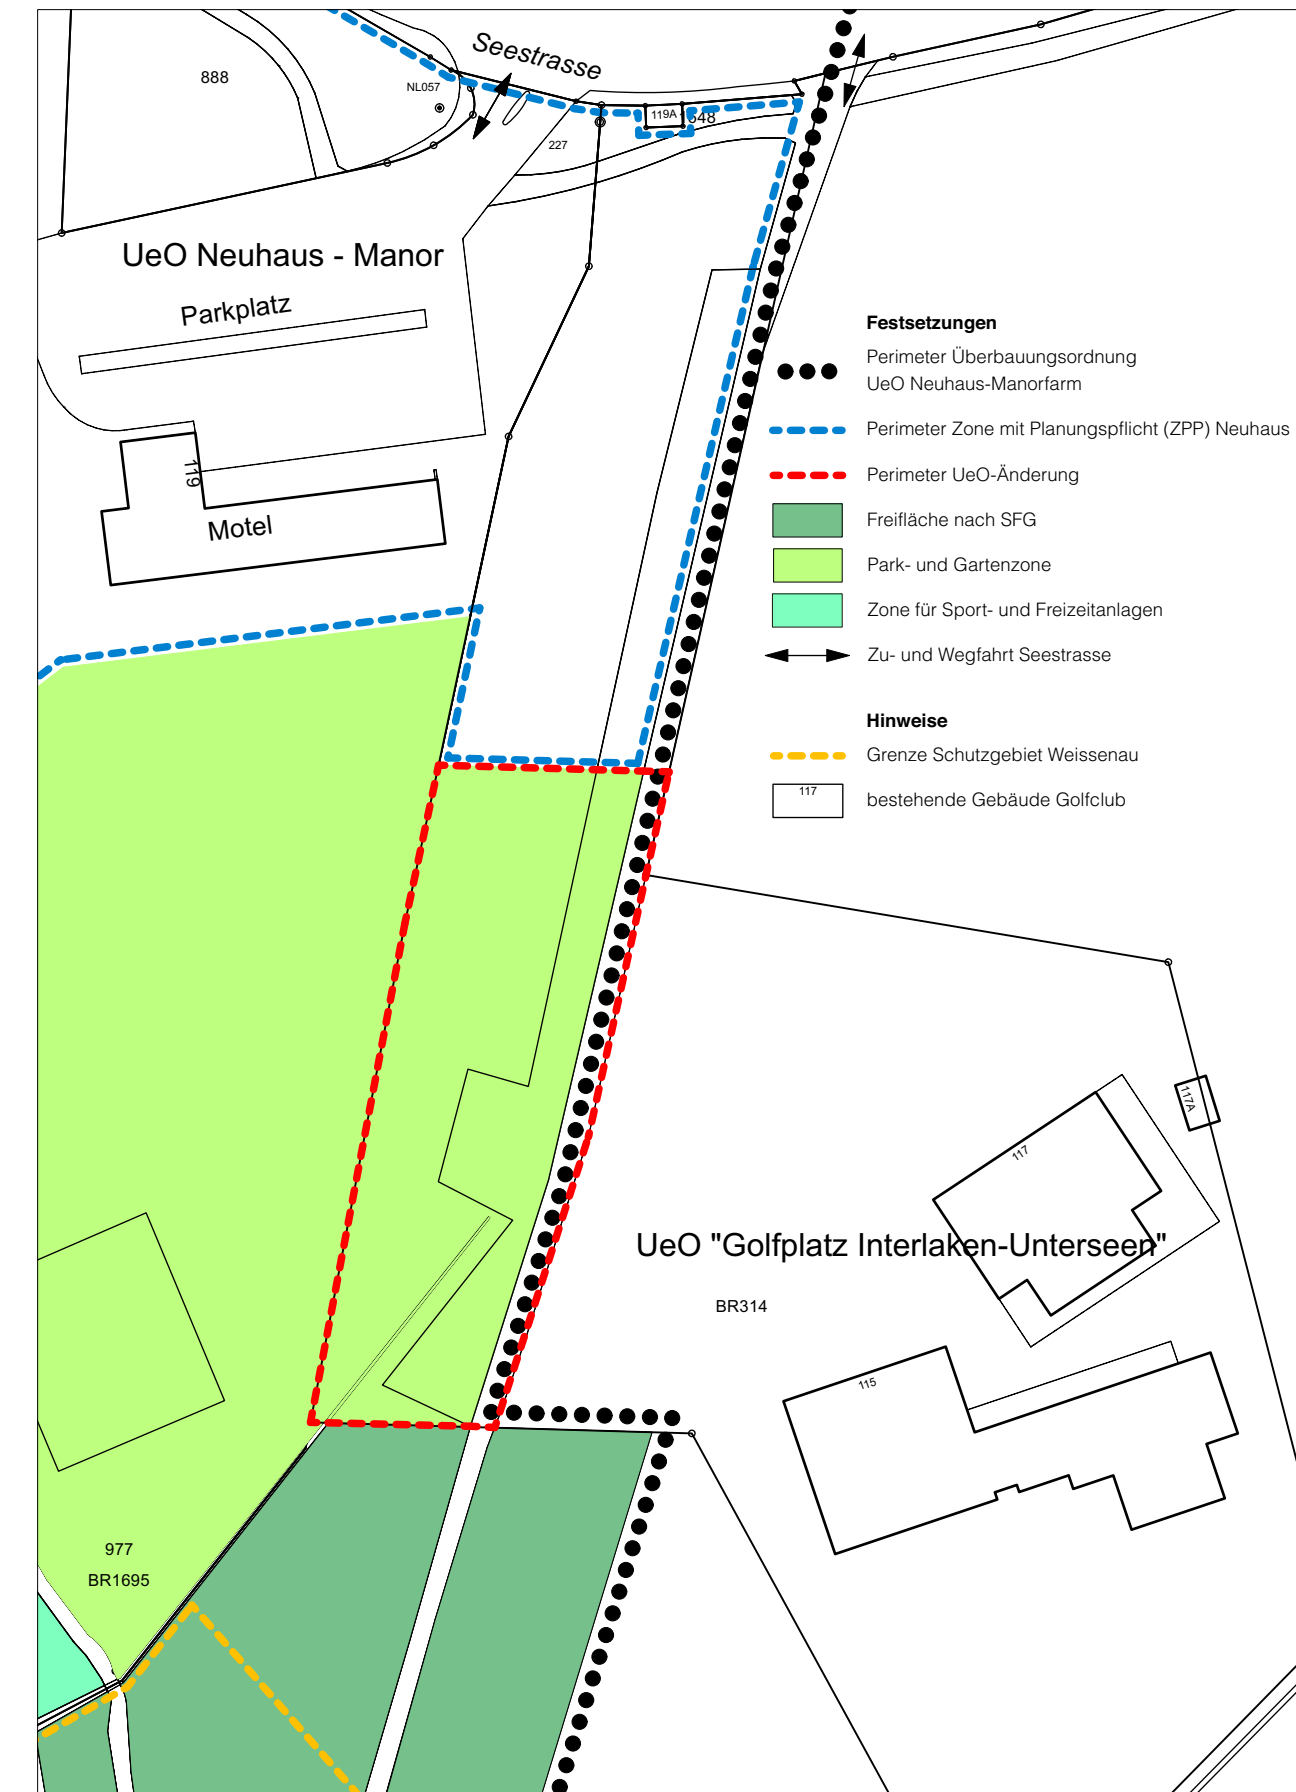

Genehmigungsvermerke

| | | |
|---|---|----------------|
| Mitwirkung vom | 13.01.2020 bis am 12.02.2020 | |
| Vorprüfung vom | 02.11.2020 | |
| Publikation im Amtsanzeiger vom | 30.09.2021 und 07.10.2021, Nrn. 39 und 40 | |
| öffentliche Auflage vom | 30.09.2021 bis und mit 01.11.2021 | |
| Einigungsverhandlungen am | - | |
| erledigte Einsprachen | - | |
| unerledigte Einsprachen | - | |
| Rechtsverwahrungen | - | |
| Beschlossen durch den Gemeinderat am | - | |
| Beschlossen durch die Gemeindeversammlung am | - | |
| Namens der Einwohnergemeinde | Der Präsident | Der Sekretär |
| | Jürgen Ritschard | Peter Beuggert |
| Die Richtigkeit dieser Angaben bescheinigt | | |
| Unterseen, den | Der Gemeindeschreiber | |
| | Peter Beuggert | |
| Genehmigt durch das Amt für Gemeinden und Raumordnung des Kantons Bern am | | |