

Genehmigungsvermerke

Mitwirkung vom 29. Sept. bis 30. Okt. 2017
Vorprüfung vom 23. Feb. 2018

Publikation im amtlichen Anzeiger vom 21. und 28. November 2019
Öffentliche Auflage vom

Einspracheverhandlungen am
Erledigte Einsprachen
Unerledigte Einsprachen
Rechtsverwahrungen

Beschlossen durch den Gemeinderat am
Beschlossen durch die Gemeindeversammlung am
Die Präsidentin Stv. Der Sekretär

Verena Roder Beer Peter Beuggert

Die Richtigkeit dieser Angaben bescheinigt:
Unterseen,

Der Gemeindeschreiber

Peter Beuggert

**Genehmigt durch das kantonale Amt für
Gemeinden und Raumordnung**

ÖFFENTLICHE AUFLAGE

Gemeinde Unterseen

Änderung Überbauungsordnung und Uferschutzplanung «Neuhaus-Manorfarm»

Ausschnitt Überbauungs- plan 1:1000

Die UeO/USP-Änderung besteht aus:

- Ausschnitt Überbauungsplan
- Überbauungsvorschriften

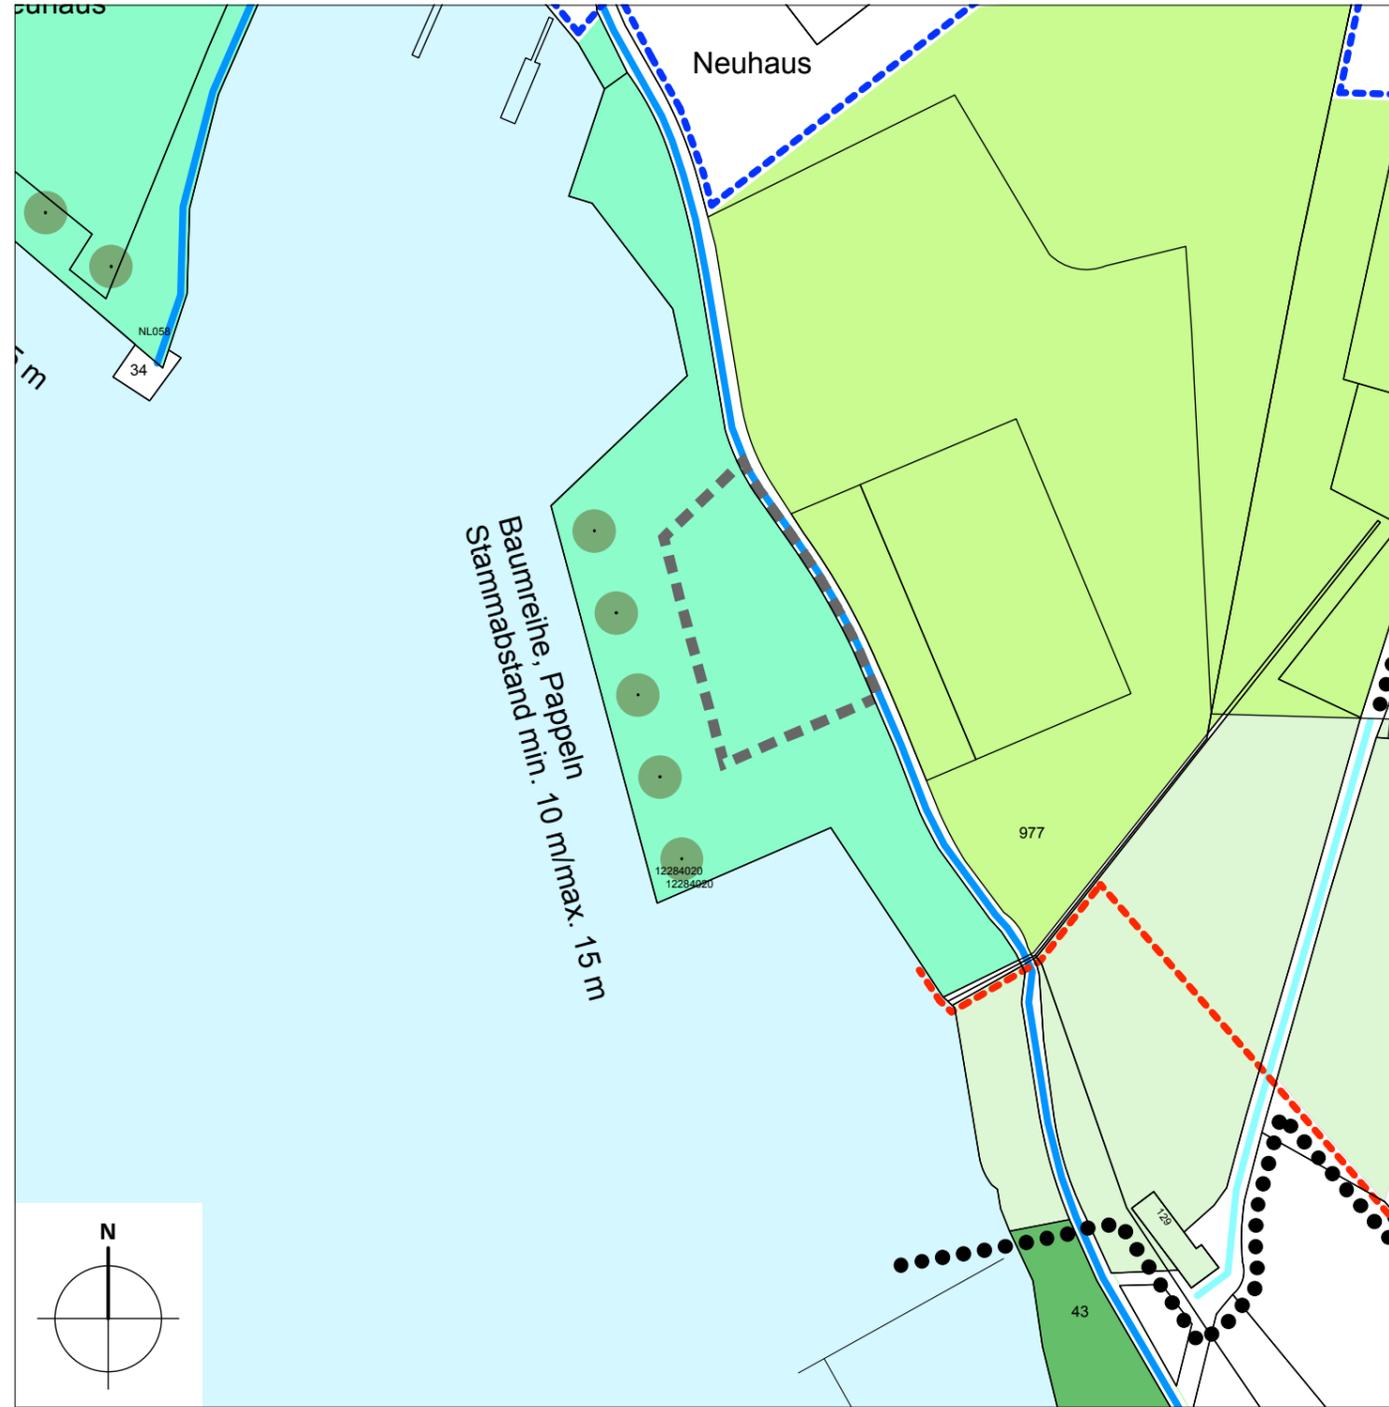
weitere Unterlagen:

- Erläuterungsbericht

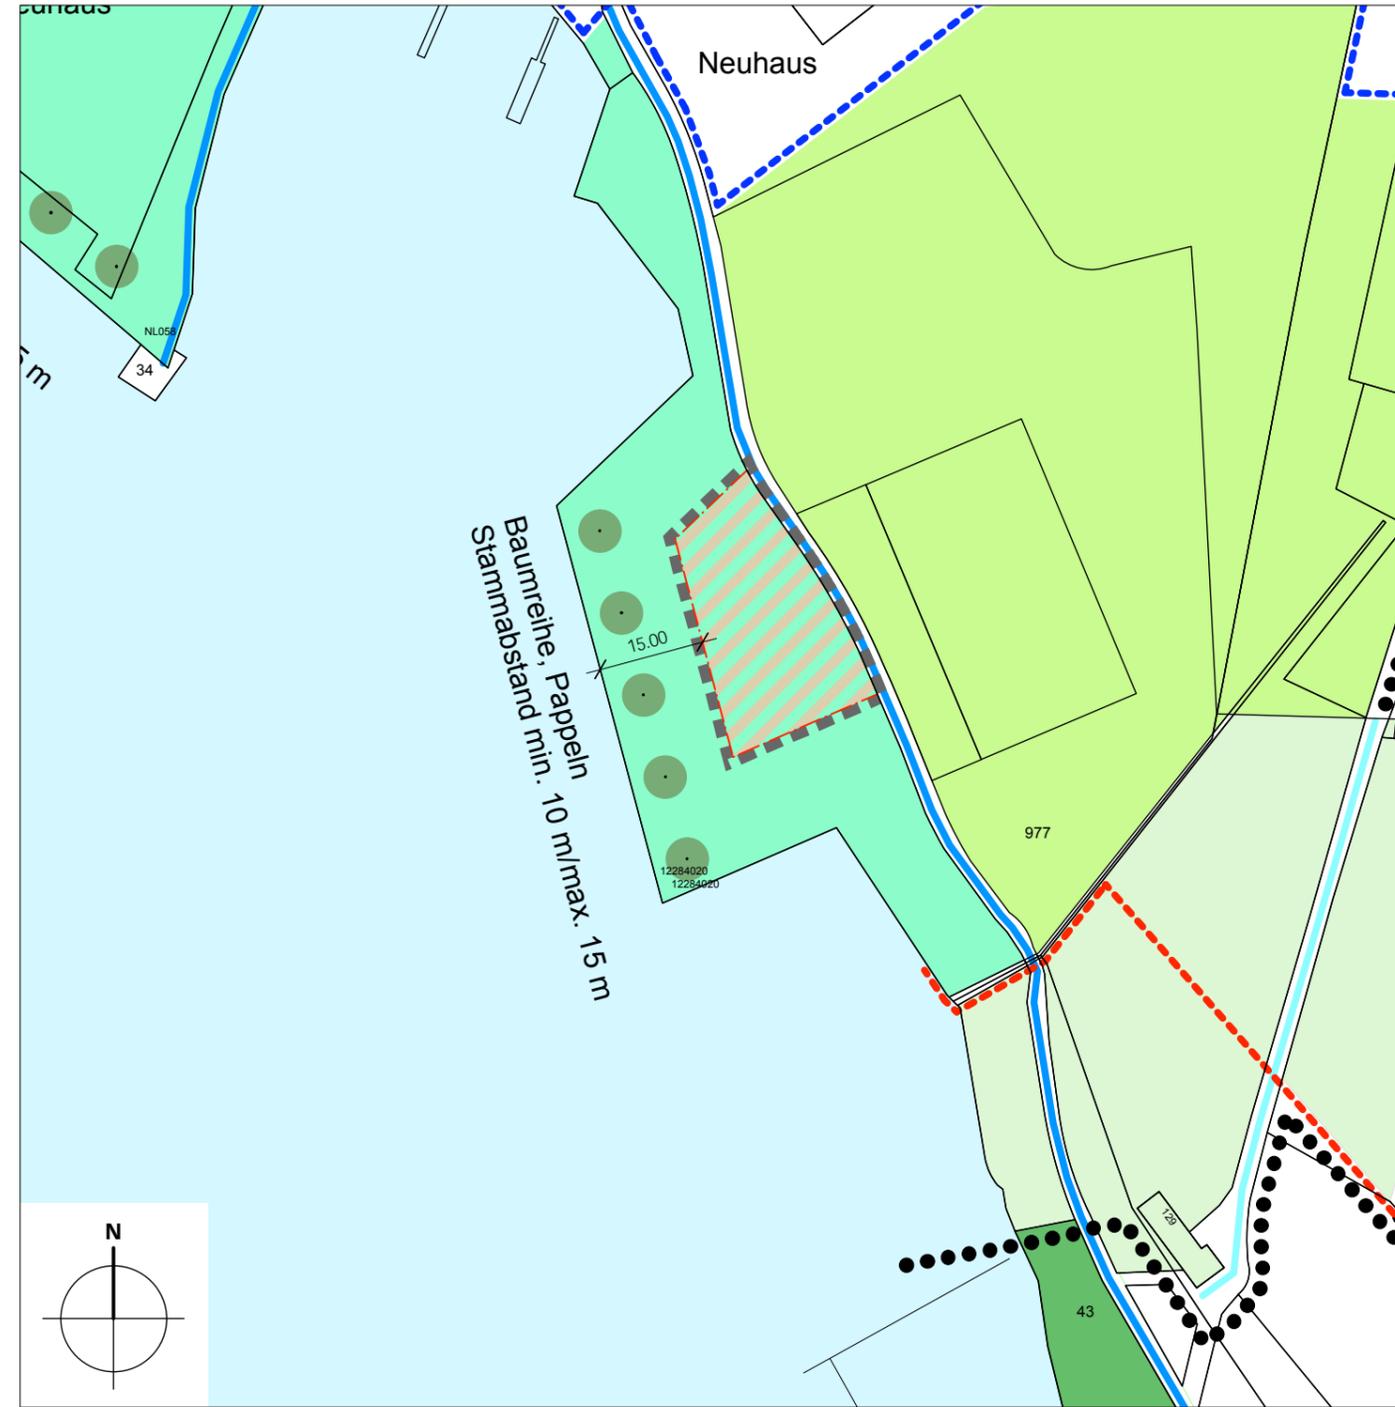
11. November 2019

unterseen/ueo_osp_manor_farm/4/
überbauungsplan/5149_191111_oeal/ph/jm

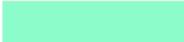
Alter Zustand



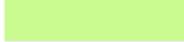
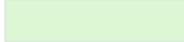
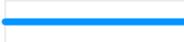
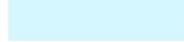
Neuer Zustand



Legende

-  Wirkungsbereich der UeO-Änderung
- Inhalte:**
-  Zone für Sport- und Freizeitanlagen
-  Mindestabstand generelle Uferlinie
-  Bereich für private Anlässe

Hinweise:

-  Perimeter Wirkungsbereich
-  Park- und Gartenzone
-  Zone mit Planungspflicht «Neuhaus»
-  Freifläche nach SFG
-  öffentlicher Fuss- und Radweg bestehend
-  Uferweg bestehend
-  Baum zu pflanzen bzw. zu erhalten
-  Gewässer
-  Wald
-  Grenze Schutzgebiet Weissenau