



Überbauungsordnung (UeO) "Neuhaus - Manorfarm" (Bereich Golfweg)
 Änderung im ordentlichen Verfahren gemäss Art. 58 ff. BauG


Unterseen, 09. Dezember 2019

MITWIRKUNG

Die Änderung der Überbauungsordnung (UeO) "Neuhaus - Manorfarm" besteht aus
Überbauungsplan (UeP)

weitere Unterlage
 Erläuterungsbericht nach Art. 47 Raumplanungsverordnung (RPV)

Mst 1:1000
 Format: 29.7/105

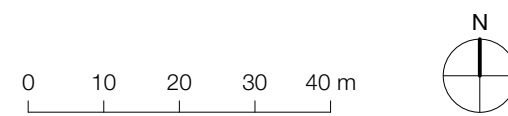


Adrian Strauss
 Raumplanung Entwicklung Städtebau


Optingenstrasse 54
 3013 Bern

Tel 031 335 10 10
 info@straussplan.ch
 www.straussplan.ch

Zonenplan (ALT)

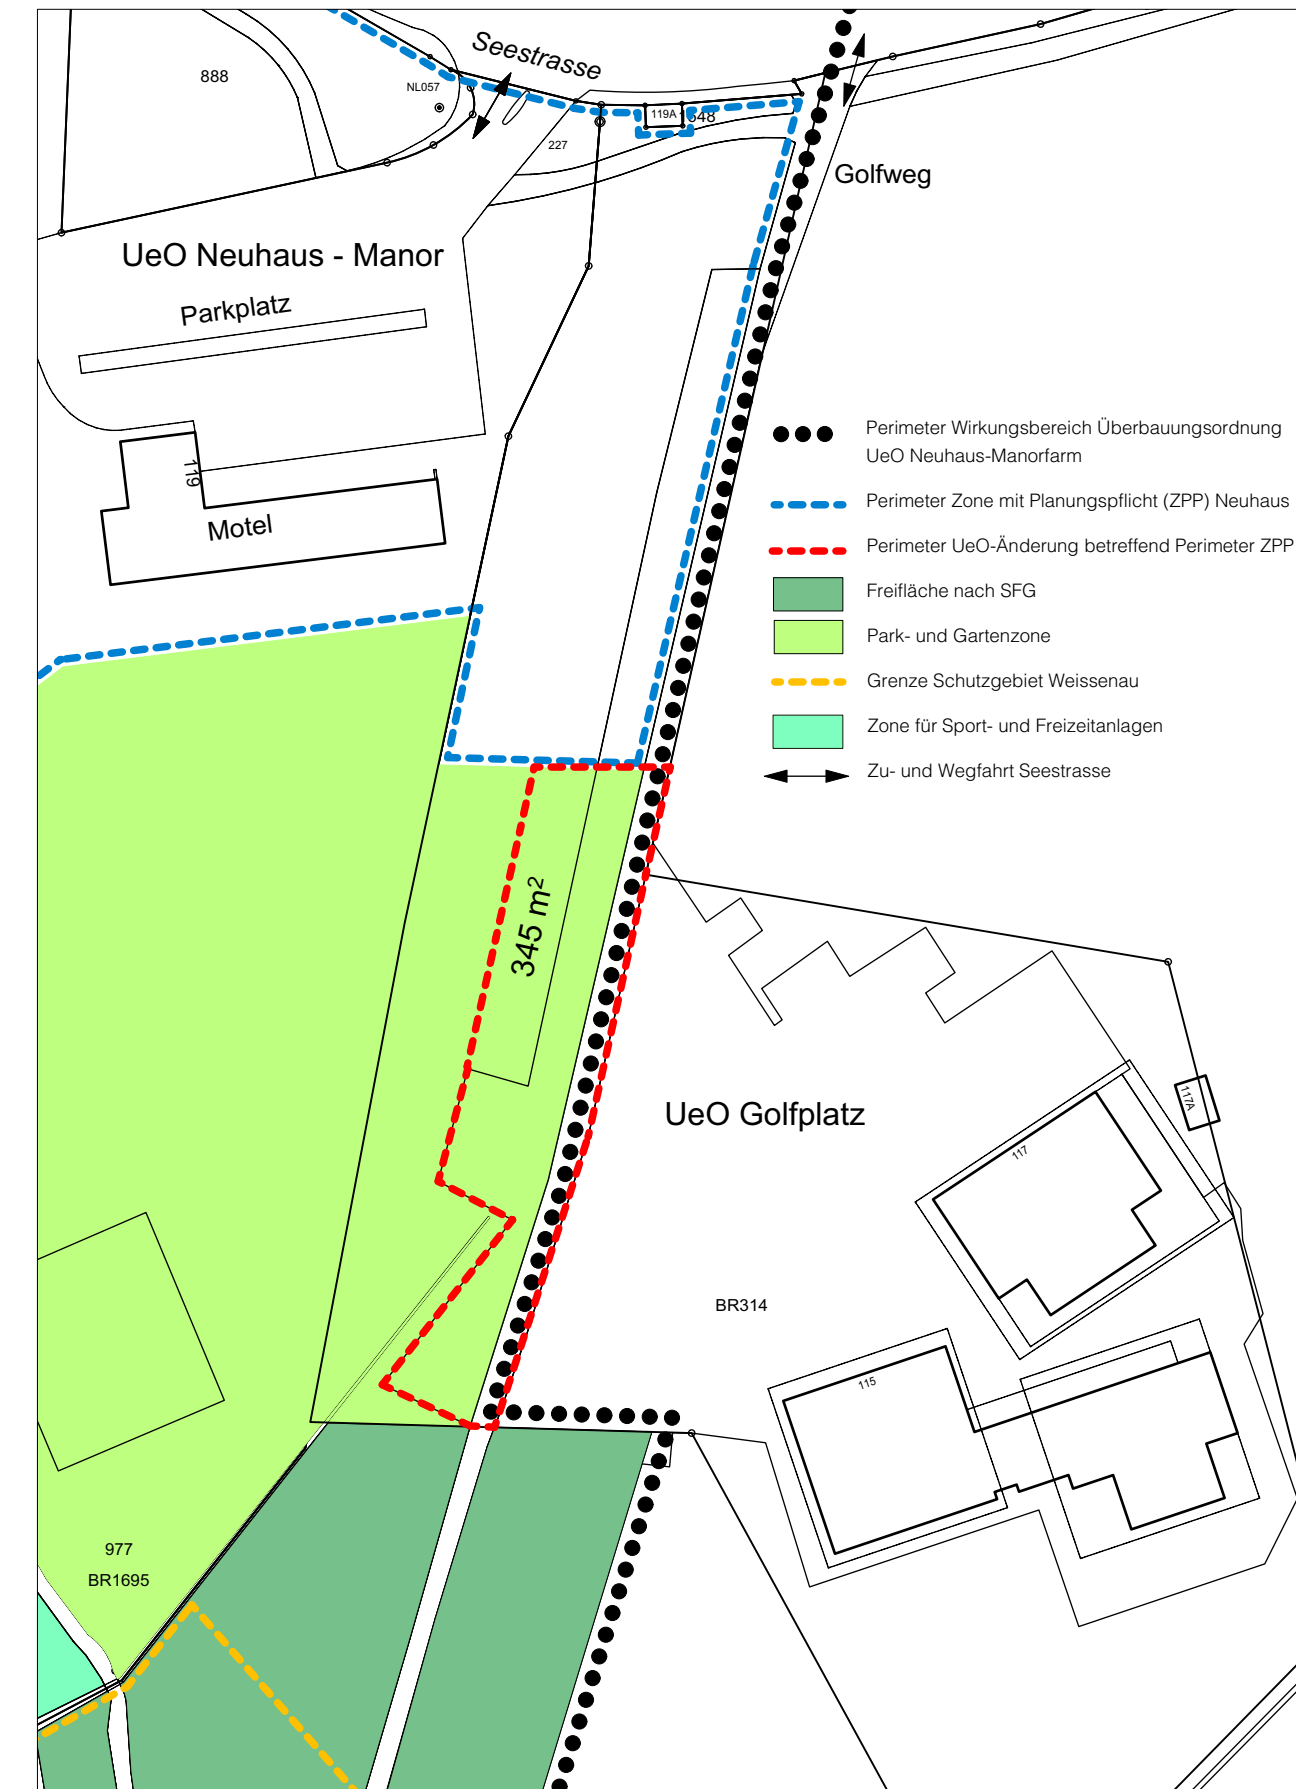

Zonenplan (NEU)

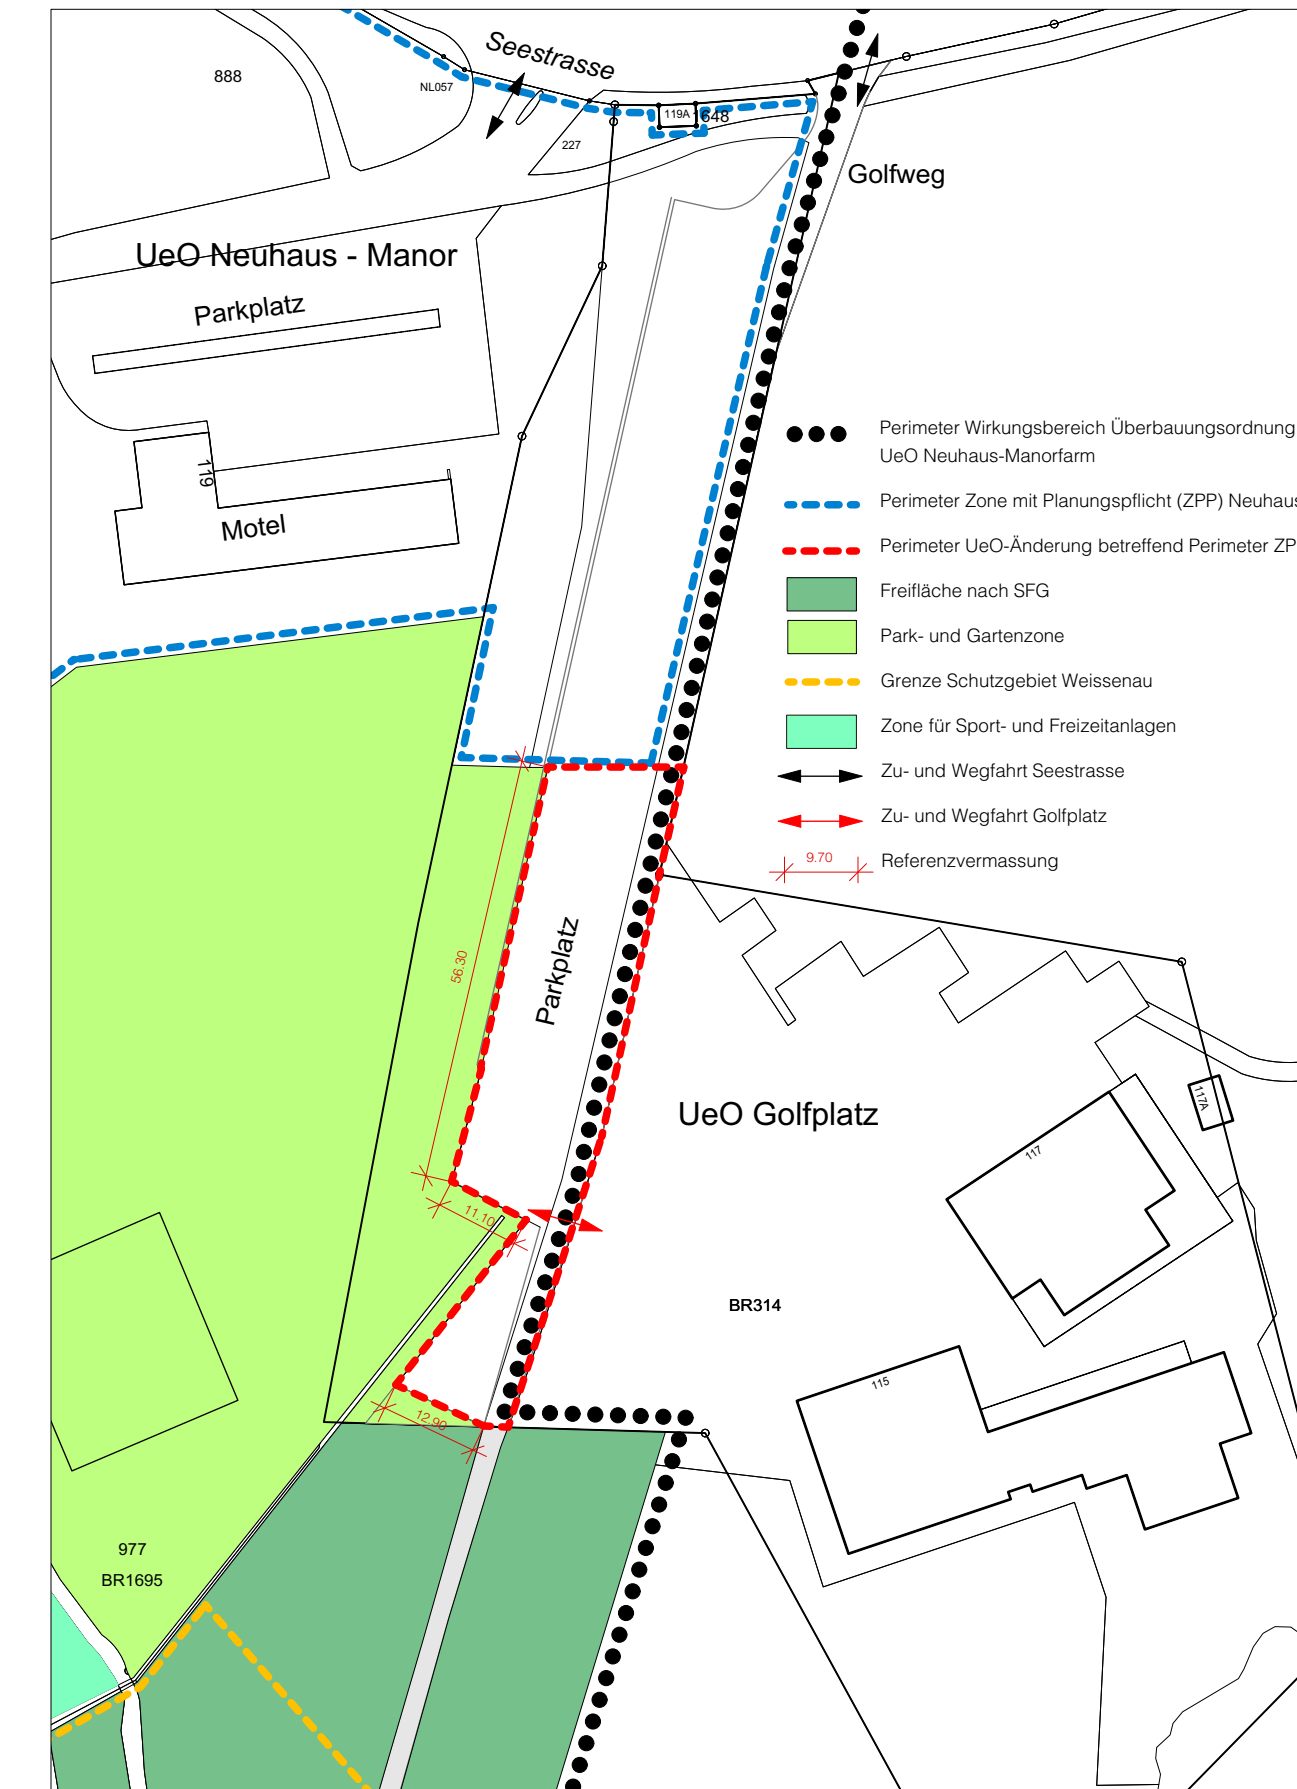

Genehmigungsvermerke

Mitwirkung vom	-		
Vorprüfung vom	-		
Publikation im Amtsanzeiger vom	-		
öffentliche Auflage vom	-		
Einigungsverhandlungen am	-		
erledigte Einsprachen	-		
unerledigte Einsprachen	-		
Rechtsverwahrungen	-		
<hr/>			
Beschlossen durch den Gemeinderat am	-		
Beschlossen durch die Gemeindeversammlung am	-		
Namens der Einwohnergemeinde	Der Präsident	Jürgen Ritschard	Der Sekretär Peter Beuggert
Die Richtigkeit dieser Angaben bescheinigt Unterseen, den	Der Gemeindeschreiber	Peter Beuggert	
<hr/>			
Genehmigt durch das Amt für Gemeinden und Raumordnung des Kantons Bern am			